
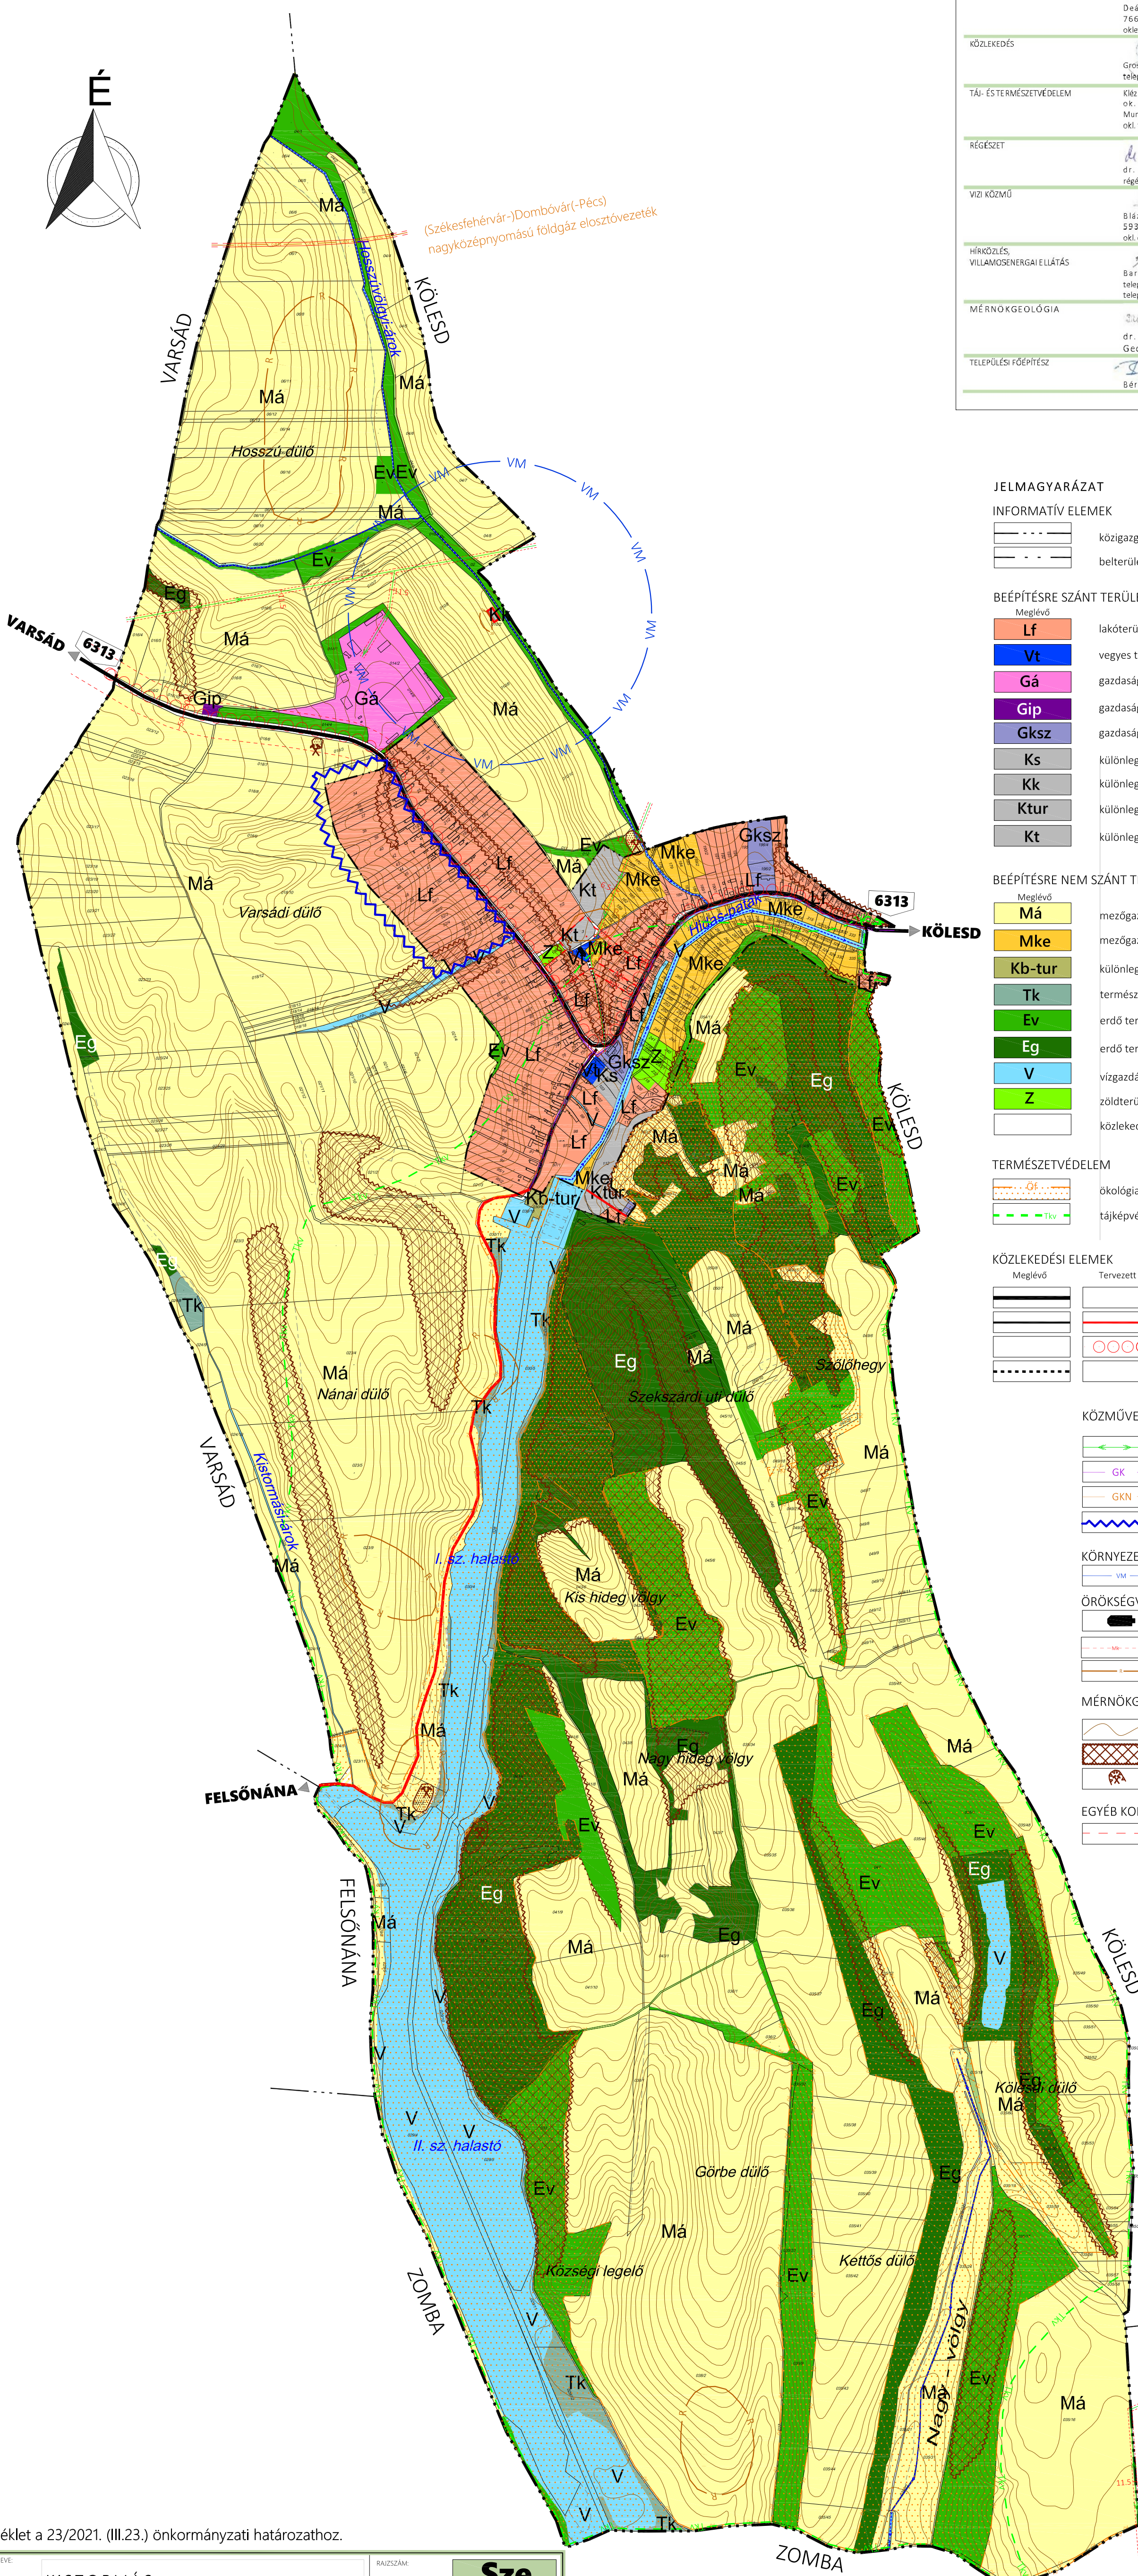


KISTORMÁS TELEPÜLÉSRENDEZÉSI TERV FELÜLVIZSGÁLATA 2021.

ALÁÍRÓ LAP	
TELEPÜLÉSTERVEZÉS ÉPÍTÉSETTI ÉRTÉKVELEM	Tóth Dóra Kata, ColoLine Terv Kft. (+36205583498, cololine.kft@gmail.com) okl. településmérnök, településtervező TI 17-1484
TELEPÜLÉSTERVEZŐ MUNKATÁRS	Hidvégi Móra Eszter, ColoLine Terv Kft. (+36706323512) okl. tájépítésmérnök
KÖRNYEZETVELEM	Bartos Sándor, ÖKO-TRADE Kft. okl. gépészmérnök, környezetvédelmi és vízmérnöki szakértő
	Papp Gábor, ÖKO-TRADE Kft. (iroda@oko-trade.hu, 72/213-766, 70/918-5931) környezetvédelmi szakértő SZKV 1.1, 1.2, 1.3 – 02-1250
	Darák Nikolett, ÖKO-TRADE Kft. (iroda@oko-trade.hu, 72/213-766, 70/918-5931) okleveles geográfus, környezetmérnök
KÖZLEKEDÉS	Grozó Krisztina településrendezési közlekedési tervező Kld-1-07-0743
TÁJ- ÉS TERMÉSZETVELEM	Közl Terézia ok. táj- és kertépítésmérnök K/1 - 1/1-0804 Munkatárs: Hidvégi Móra okl. tájépítésmérnök
RÉGISZET	dr. K. Németh András (knemetha@gmail.com, +3630405-1986) régész, Régészeti szakértői nyilvántartási szám: 15-022
VÍZ KÖZMŰ	Bilászovics Attila (iroda@oko-trade.hu, 72/213-766, 70/918-5931) okl. építőmérnök VZ-TEL, TER, VZ-VKG 02-1169
HÍRKÖZLÉS, VILLAMOSENERGIAI ELLÁTÁS	Baranyai Péter (baranyai.peter@upcmail.hu, +3630/444-8306) településrendezési hírközlés tervező, TH-T 19-0763 településrendezési energiaellátás tervező, TE-T 19-0762
MÉRNÖKGEOLOGIA	dr. Kaszás Ferenc Geotechnikai tervező, földtani szakértő
TELEPÜLÉSI FŐÉPÍTÉS	Béres Gábor (beresga@gmail.com, +36307017819)

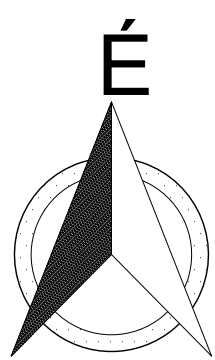

JELMAGYARÁZAT

INFORMATÍV ELEMOK

- közigazgatási határ
- - - belterület határa

BEÉPÍTÉSRE SZÁNT TERÜLETEK

- Meglévő
- Lf lakóterület - falusias
 - Vt vegyes terület - településközpont
 - Gá gazdasági terület - általános
 - Gipsz gazdasági terület - környezetre jel. hatást gyakorló
 - Gksz gazdasági terület - kereskedelmi, szolgáltató
 - Ks különleges terület - sportolási célú terület
 - Kk különleges terület - közmű célú terület
 - Ktur különleges terület - turisztikai célú terület
 - Kt különleges terület - temető területe

BEÉPÍTÉSRE NEM SZÁNT TERÜLETEK

- Meglévő
- Má mezőgazdasági terület - általános
 - Mke mezőgazdasági terület - kertés
 - Kb-tur különleges terület - turisztikai célú terület
 - Tk természetközeli terület
 - Ev erdő terület - védelmi
 - Eg erdő terület - gazdasági
 - V vízgazdálkodási terület
 - Z zöldterület
 - közlekedési terület

TERMÉSZETVELEM

- ökológiai hálózat ökológiai folyosójának övezete
- tájképvédelmi terület övezete

KÖZLEKEDÉSI ELEMOK

- Meglévő
- térségi jelentőségű mellékút
 - kiszolgáló út
 - kerékpárút
 - gyalogút
- Tervezett
- térségi jelentőségű mellékút
 - kiszolgáló út
 - kerékpárút
 - gyalogút

KÖZMŰVEK

- 22 kV-os elektromos vezeték
- GK középnyomású gázvezeték
- GKN nagyközep.-nyomású gázvezeték
- vízrendezést igénylő terület

KÖRNYEZETVELEM

- vízminőség-védelmi terület

ÖRÖKSÉGVÉDELEM

- műemlék
- műemléki környezet
- régészeti lelőhely

MÉRNÖKGEOLOGIAI ADOTTSÁGOK

- fűszintvonal
- omlás- és csúszásveszélyes terület
- felhagyott bányaterülete

EGYÉB KORLÁTOZÓ TÉNYEZŐK

- védőterület

1. melléklet a 23/2021. (III.23.) önkormányzati határozathoz.

TELEPÜLÉS NEVE	KISTORMÁS	RAJZSZÁM	Sze
MUNKA MEGNEVEZÉSE	TELEPÜLÉSSZERKEZETI TERV	MUNKA SZÁMA	135/ 2020.
TERV FAJTAJA	JÓVÁHAGYOTT ANYAG	DÁTUM	2021. 04.
TERVEZŐ CÉG	ColoLine Terv Építészeti és Városfejlesztési Kft. Székessárd, Zrínyi u. 15. - 3620 556 3498	MÉRÉTBÁNY	1 : 10 000
KÉSZÜLT AZ ÁLLAMI ALAPADATOK FELHASZNÁLÁSÁVAL		JÓVÁHAGYÓ HATÁROZAT SZÁMA	23/2021. (III.23.)