


KÖLESD TELEPÜLÉSRENDEZÉSI TERVE
FELÜLVIZSGÁLAT 2021.

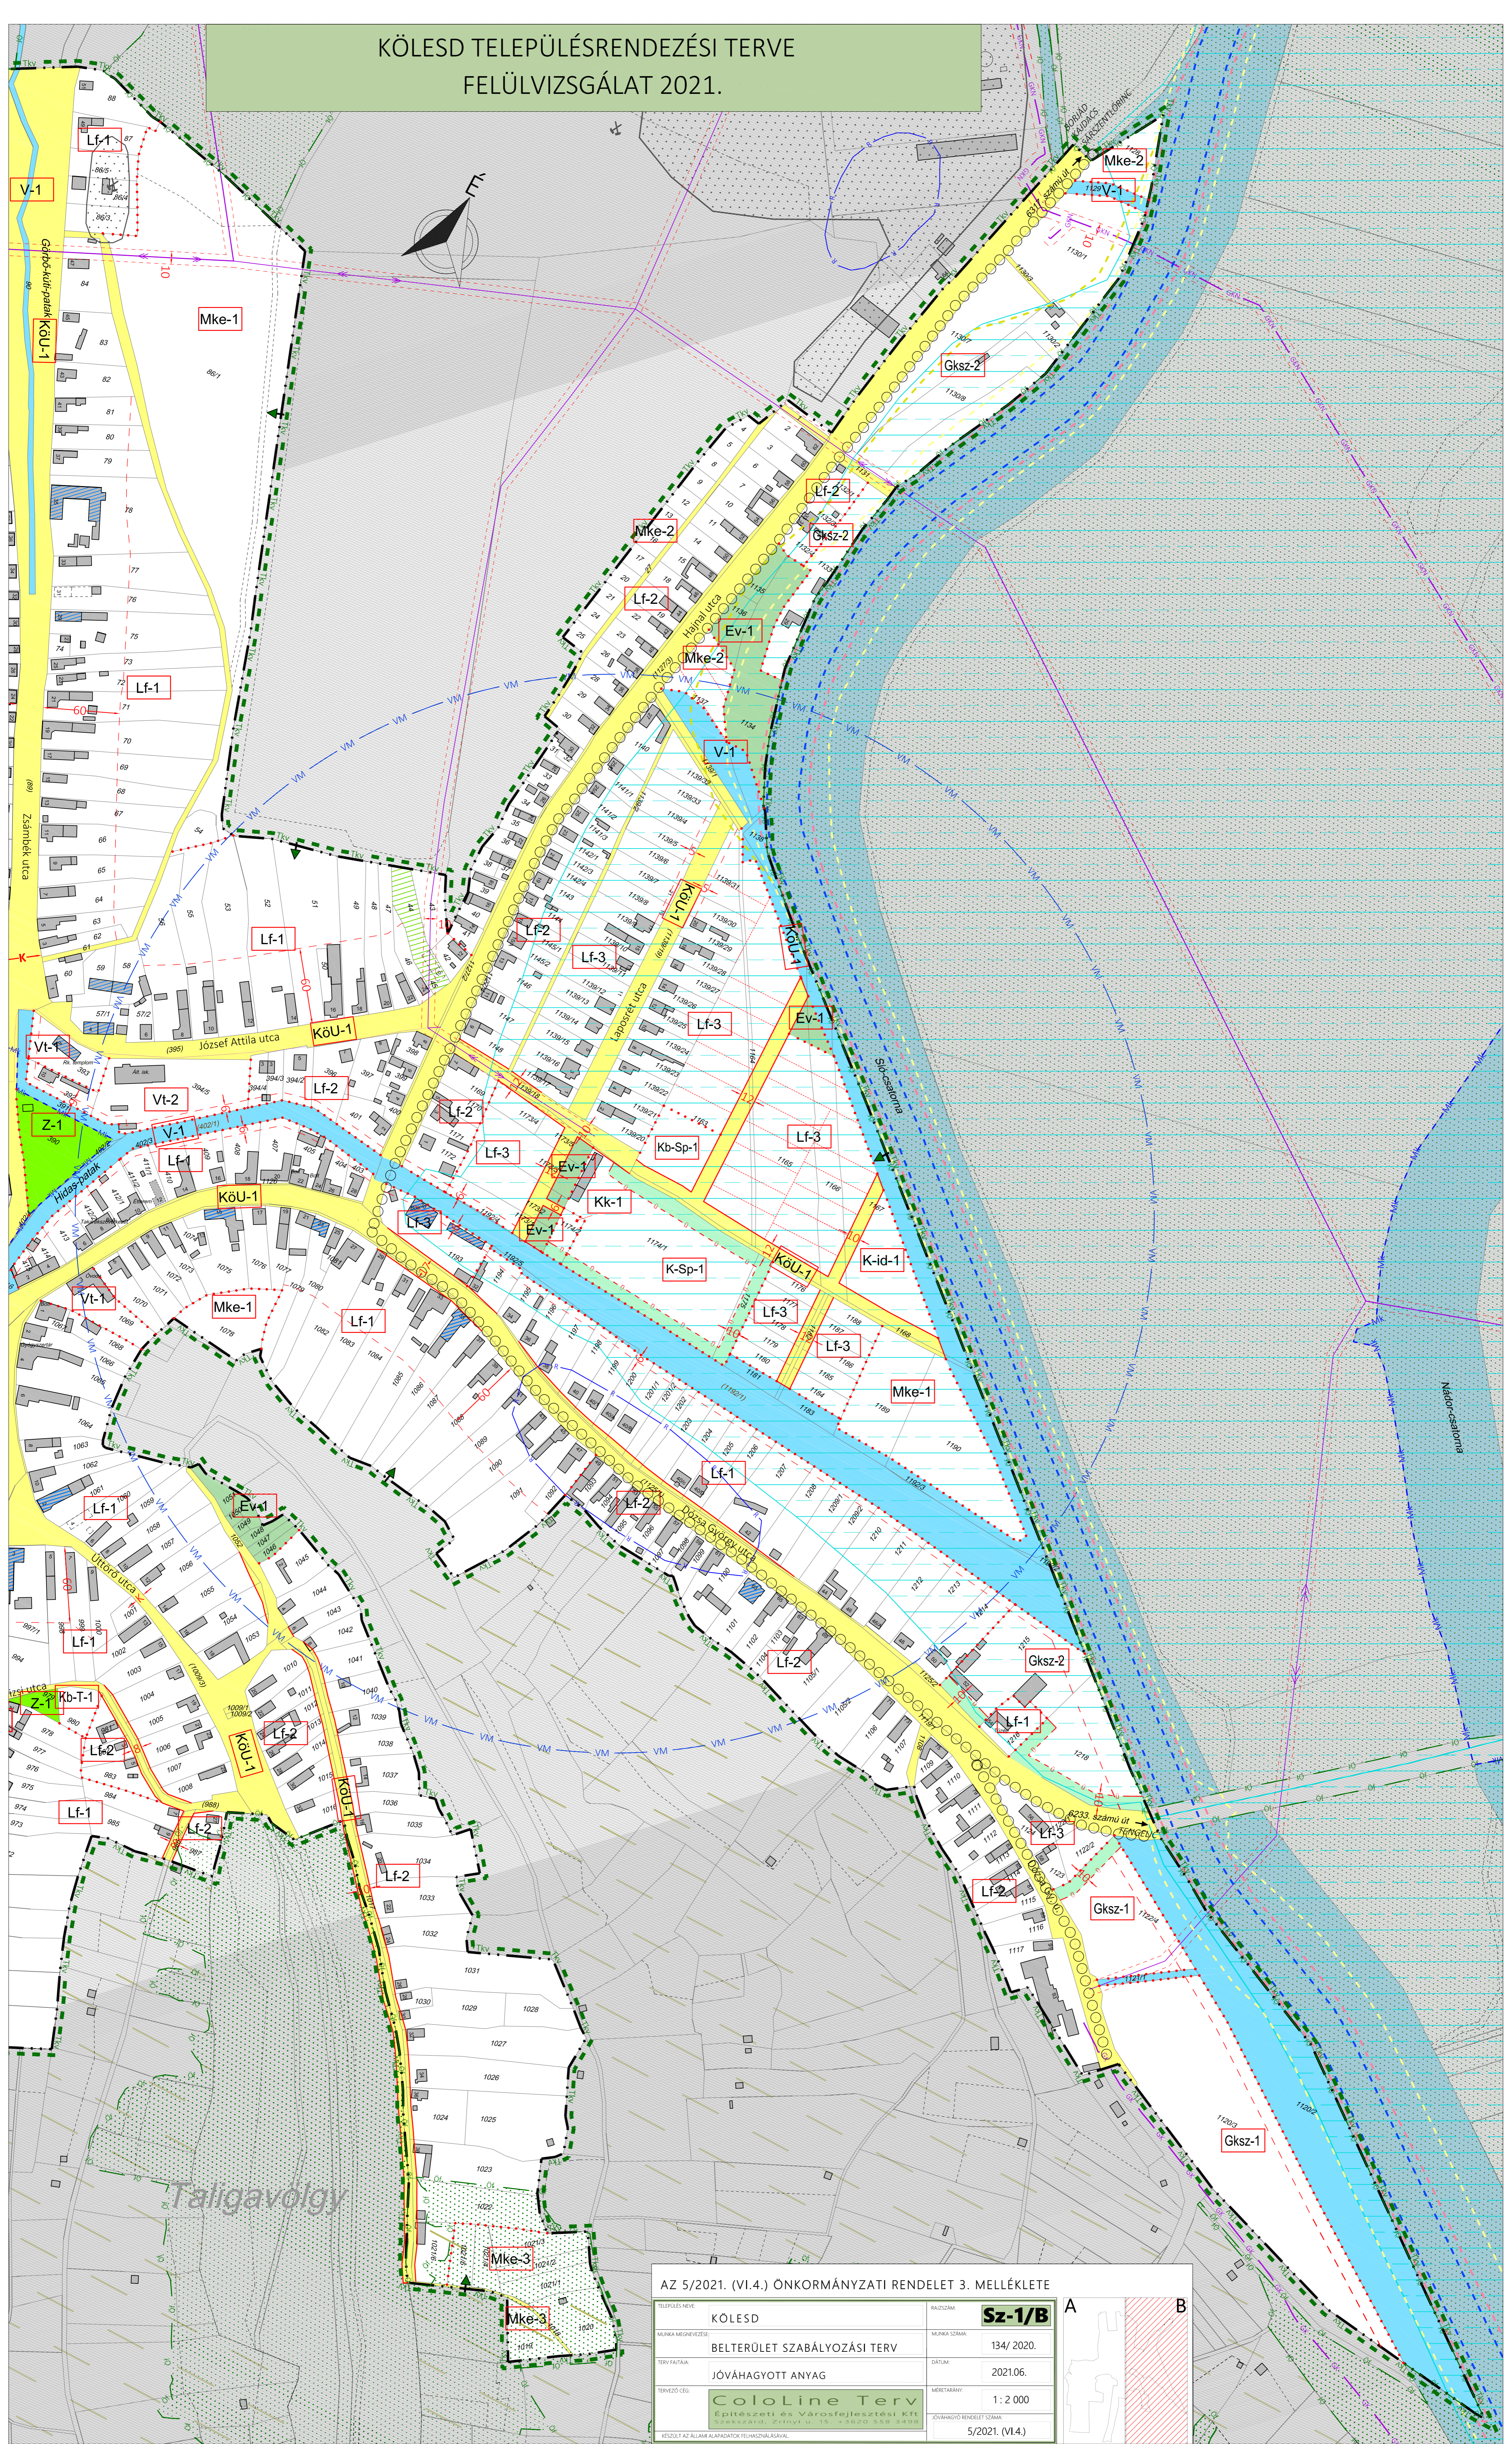

AZ 5/2021. (VI.4.) ÖNKORMÁNYZATI RENDELET 3. MELLÉKLETE

| | | | |
|--------------------|---|----------------------------|-----------------|
| TELEPÜLÉS NEVE | KÖLESD | RAJZSZÁM | Sz-1/B |
| MUNKÁK MEGNEVEZÉSE | BELTERÜLET SZABÁLYOZÁSI TERV | MUNKÁK SZÁMA | 134/ 2020. |
| TERV FÁJLAK | JÖVŐHAGYOTT ANYAG | DÁTUM | 2021.06. |
| TERVEZŐ CÉG | ColoLine Terv Építészeti és Városfejlesztési Kft. Bokszárd, Zrínyi u. 15. / 6020 50 8498 | MÉRÉSKÉP | 1 : 2 000 |
| | | JÖVŐHAGYOTT RENDELET SZÁMA | 5/2021. (VI.4.) |

